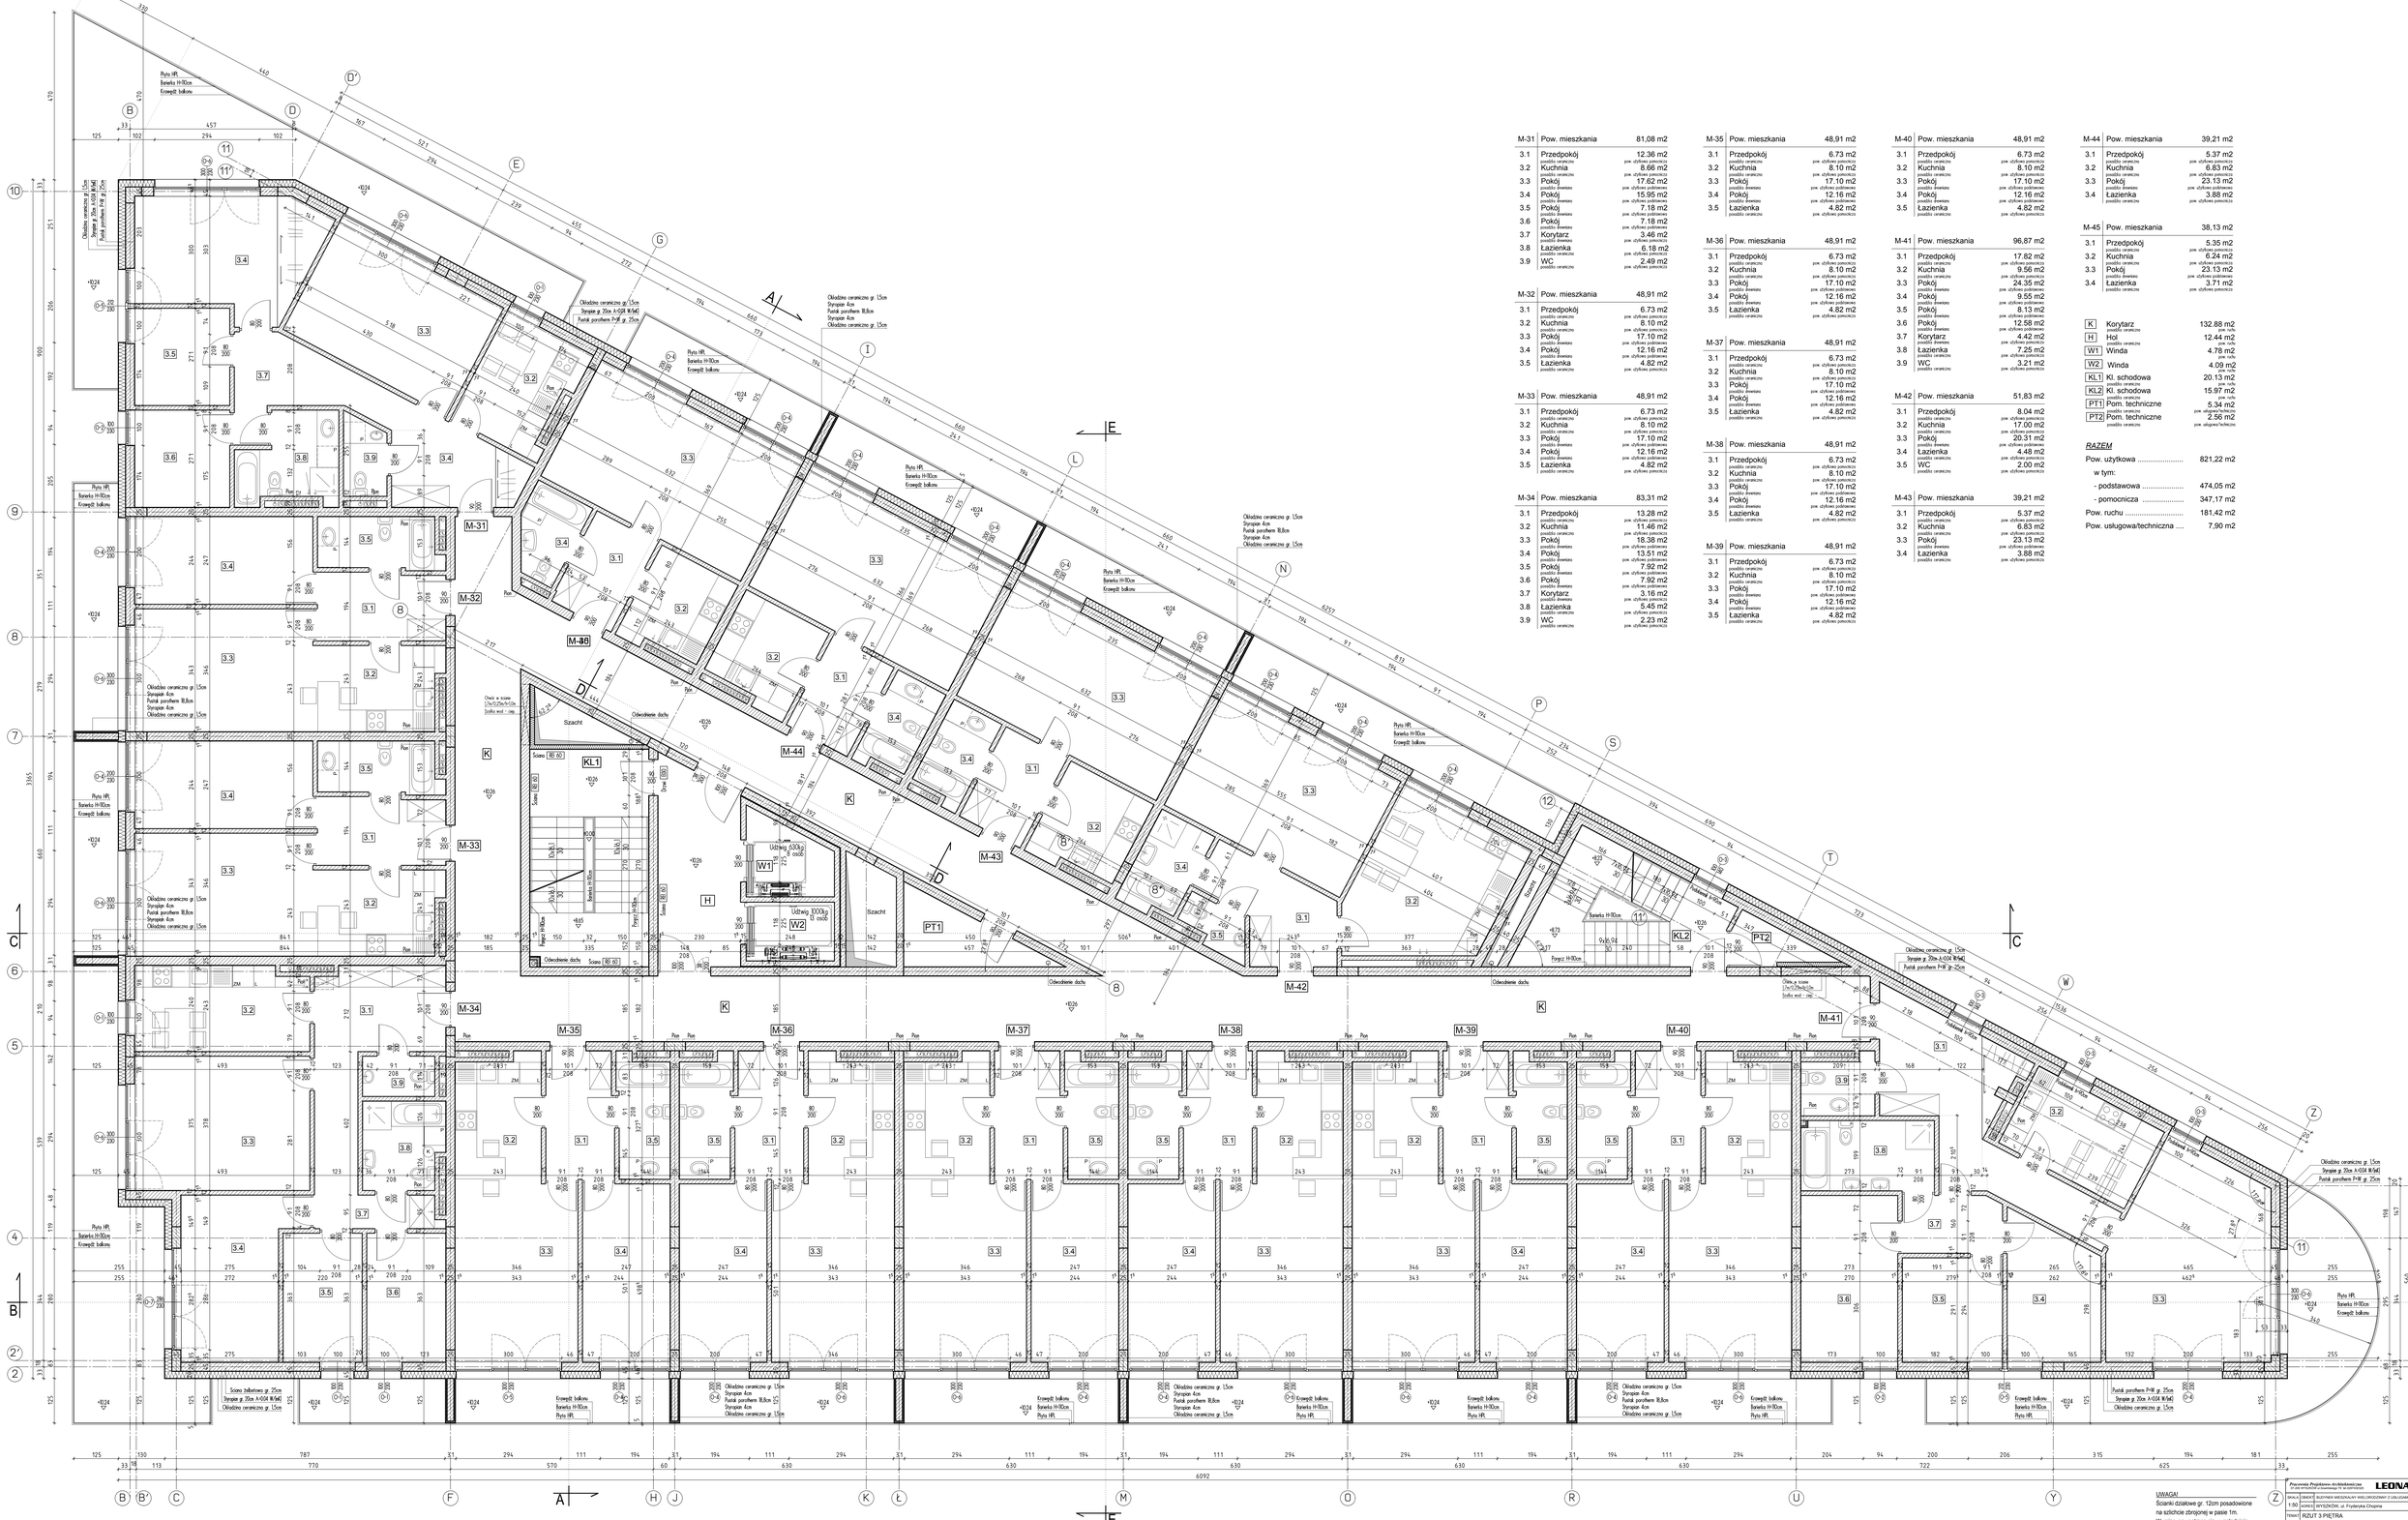

M-31	Pow. mieszkania	81,08 m2
3.1	Przedpokój	12.36 m2
3.2	Kuchnia	8.66 m2
3.3	Pokój	17.62 m2
3.4	Pokój	15.95 m2
3.5	Pokój	7.18 m2
3.6	Pokój	7.18 m2
3.7	Korytarz	3.46 m2
3.8	Łazienka	6.18 m2
3.9	WC	2.49 m2

M-32	Pow. mieszkania	48,91 m2
3.1	Przedpokój	6.73 m2
3.2	Kuchnia	8.10 m2
3.3	Pokój	17.10 m2
3.4	Pokój	12.16 m2
3.5	Łazienka	4.82 m2

M-33	Pow. mieszkania	48,91 m2
3.1	Przedpokój	6.73 m2
3.2	Kuchnia	8.10 m2
3.3	Pokój	17.10 m2
3.4	Pokój	12.16 m2
3.5	Łazienka	4.82 m2

M-34	Pow. mieszkania	83,31 m2
3.1	Przedpokój	13.28 m2
3.2	Kuchnia	11.46 m2
3.3	Pokój	18.38 m2
3.4	Pokój	13.51 m2
3.5	Pokój	7.92 m2
3.6	Pokój	7.92 m2
3.7	Korytarz	3.16 m2
3.8	Łazienka	5.45 m2
3.9	WC	2.23 m2

M-35	Pow. mieszkania	48,91 m2
3.1	Przedpokój	6.73 m2
3.2	Kuchnia	8.10 m2
3.3	Pokój	17.10 m2
3.4	Pokój	12.16 m2
3.5	Łazienka	4.82 m2

M-36	Pow. mieszkania	48,91 m2
3.1	Przedpokój	6.73 m2
3.2	Kuchnia	8.10 m2
3.3	Pokój	17.10 m2
3.4	Pokój	12.16 m2
3.5	Łazienka	4.82 m2

M-37	Pow. mieszkania	48,91 m2
3.1	Przedpokój	6.73 m2
3.2	Kuchnia	8.10 m2
3.3	Pokój	17.10 m2
3.4	Pokój	12.16 m2
3.5	Łazienka	4.82 m2

M-38	Pow. mieszkania	48,91 m2
3.1	Przedpokój	6.73 m2
3.2	Kuchnia	8.10 m2
3.3	Pokój	17.10 m2
3.4	Pokój	12.16 m2
3.5	Łazienka	4.82 m2

M-39	Pow. mieszkania	48,91 m2
3.1	Przedpokój	6.73 m2
3.2	Kuchnia	8.10 m2
3.3	Pokój	17.10 m2
3.4	Pokój	12.16 m2
3.5	Łazienka	4.82 m2

M-40	Pow. mieszkania	48,91 m2
3.1	Przedpokój	6.73 m2
3.2	Kuchnia	8.10 m2
3.3	Pokój	17.10 m2
3.4	Pokój	12.16 m2
3.5	Łazienka	4.82 m2

M-41	Pow. mieszkania	96,87 m2
3.1	Przedpokój	17.82 m2
3.2	Kuchnia	9.56 m2
3.3	Pokój	24.35 m2
3.4	Pokój	9.55 m2
3.5	Pokój	8.13 m2
3.6	Pokój	12.58 m2
3.7	Korytarz	4.42 m2
3.8	Łazienka	7.25 m2
3.9	WC	3.21 m2

M-42	Pow. mieszkania	51,83 m2
3.1	Przedpokój	8.04 m2
3.2	Kuchnia	17.00 m2
3.3	Pokój	20.31 m2
3.4	Łazienka	4.48 m2
3.5	WC	2.00 m2

M-43	Pow. mieszkania	39,21 m2
3.1	Przedpokój	5.37 m2
3.2	Kuchnia	6.83 m2
3.3	Pokój	23.13 m2
3.4	Łazienka	3.88 m2

M-44	Pow. mieszkania	39,21 m2
3.1	Przedpokój	5.37 m2
3.2	Kuchnia	6.83 m2
3.3	Pokój	23.13 m2
3.4	Łazienka	3.88 m2

M-45	Pow. mieszkania	38,13 m2
3.1	Przedpokój	5.35 m2
3.2	Kuchnia	6.24 m2
3.3	Pokój	23.13 m2
3.4	Łazienka	3.71 m2

K	Korytarz	132.88 m2
H	Hol	12.44 m2
W1	Winda	4.78 m2
W2	Winda	4.09 m2
KL1	Kl. schodowa	20.13 m2
KL2	Kl. schodowa	15.97 m2
PT1	Pom. techniczne	5.34 m2
PT2	Pom. techniczne	2.56 m2

RAZEM

Pow. użytkowa	821,22 m2
w tym:	
- podstawowa	474,05 m2
- pomocnicza	347,17 m2
Pow. ruchu	181,42 m2
Pow. usługowa/techniczna	7,90 m2

UWAGA!
Ściany działowe gr. 12cm posadowione na szlichcie zbrojonej w pasie 1m.
Wymiary zewnętrzne nie uwzględniają okładziny zewnętrznej (ceramicznej).

Pracownia Projektowo-Architektoniczna LEONARDO
mgr inż. arch. Wiesław Wiśniewski, mgr inż. arch. Rafał Jakacki
ul. Wincentego Witosa 1/3, 31-567 Kraków, tel. 12 644 00 00, fax 12 644 00 01

SKALA	1:50	BUDYNEK MIESZKALNY WIELORODZINNY Z LOKALAMI USŁUGOWYMI
ADRES		WYDŁUŻONE ul. Fryderyka Chopina
TEMAT		RZUT 3 PIĘTRA
PROJEKTOWAŁ(A)		mgr inż. arch. Rafał Jakacki
SPRAWDZIŁ(A)		mgr inż. arch. Wiesław Wiśniewski

NR RYS. A- 06
DATA 25.09.13
DATA AKTUALIZACJI
SKALA

w/s = 891 / 1400 (1.25m2)

Allplan 2013